


SALLE DE L'ETANG

Ech. 1/71

LEGENDE
 Existant
 A démolir
 A construire...

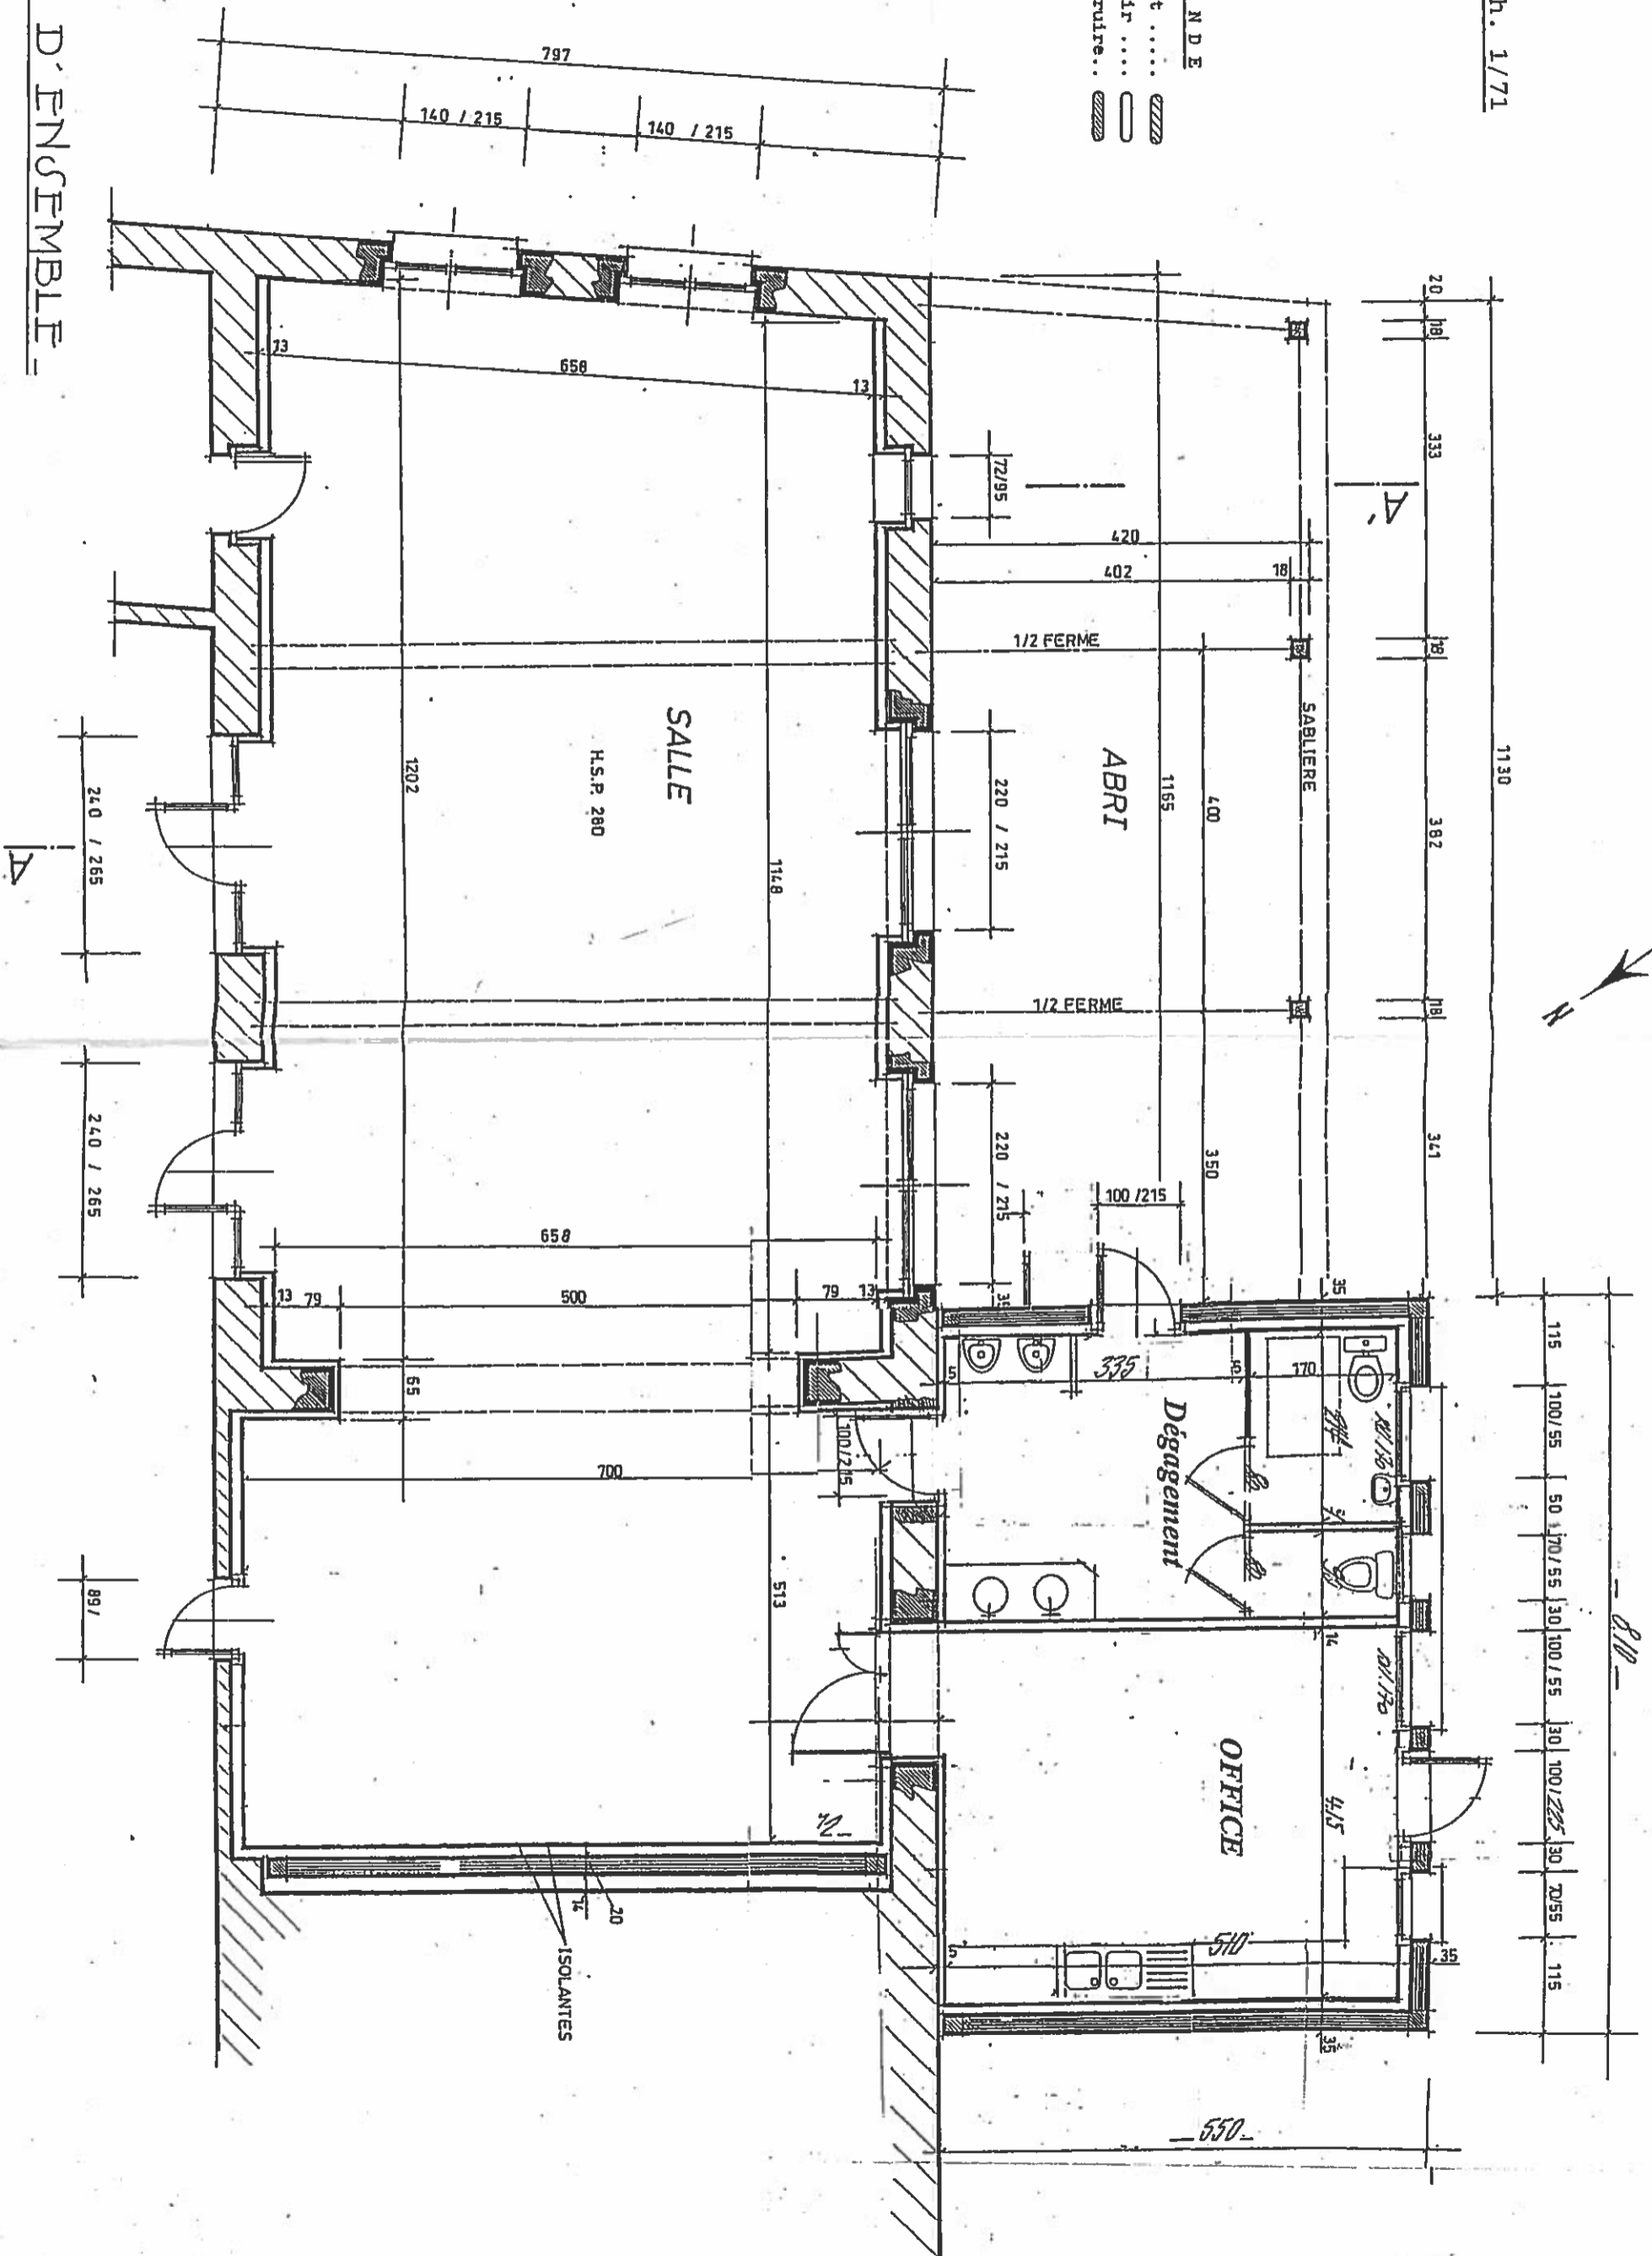

VUES D'ENSEMBLE